


# ÚZEMNÍ PLÁN JAHODOV

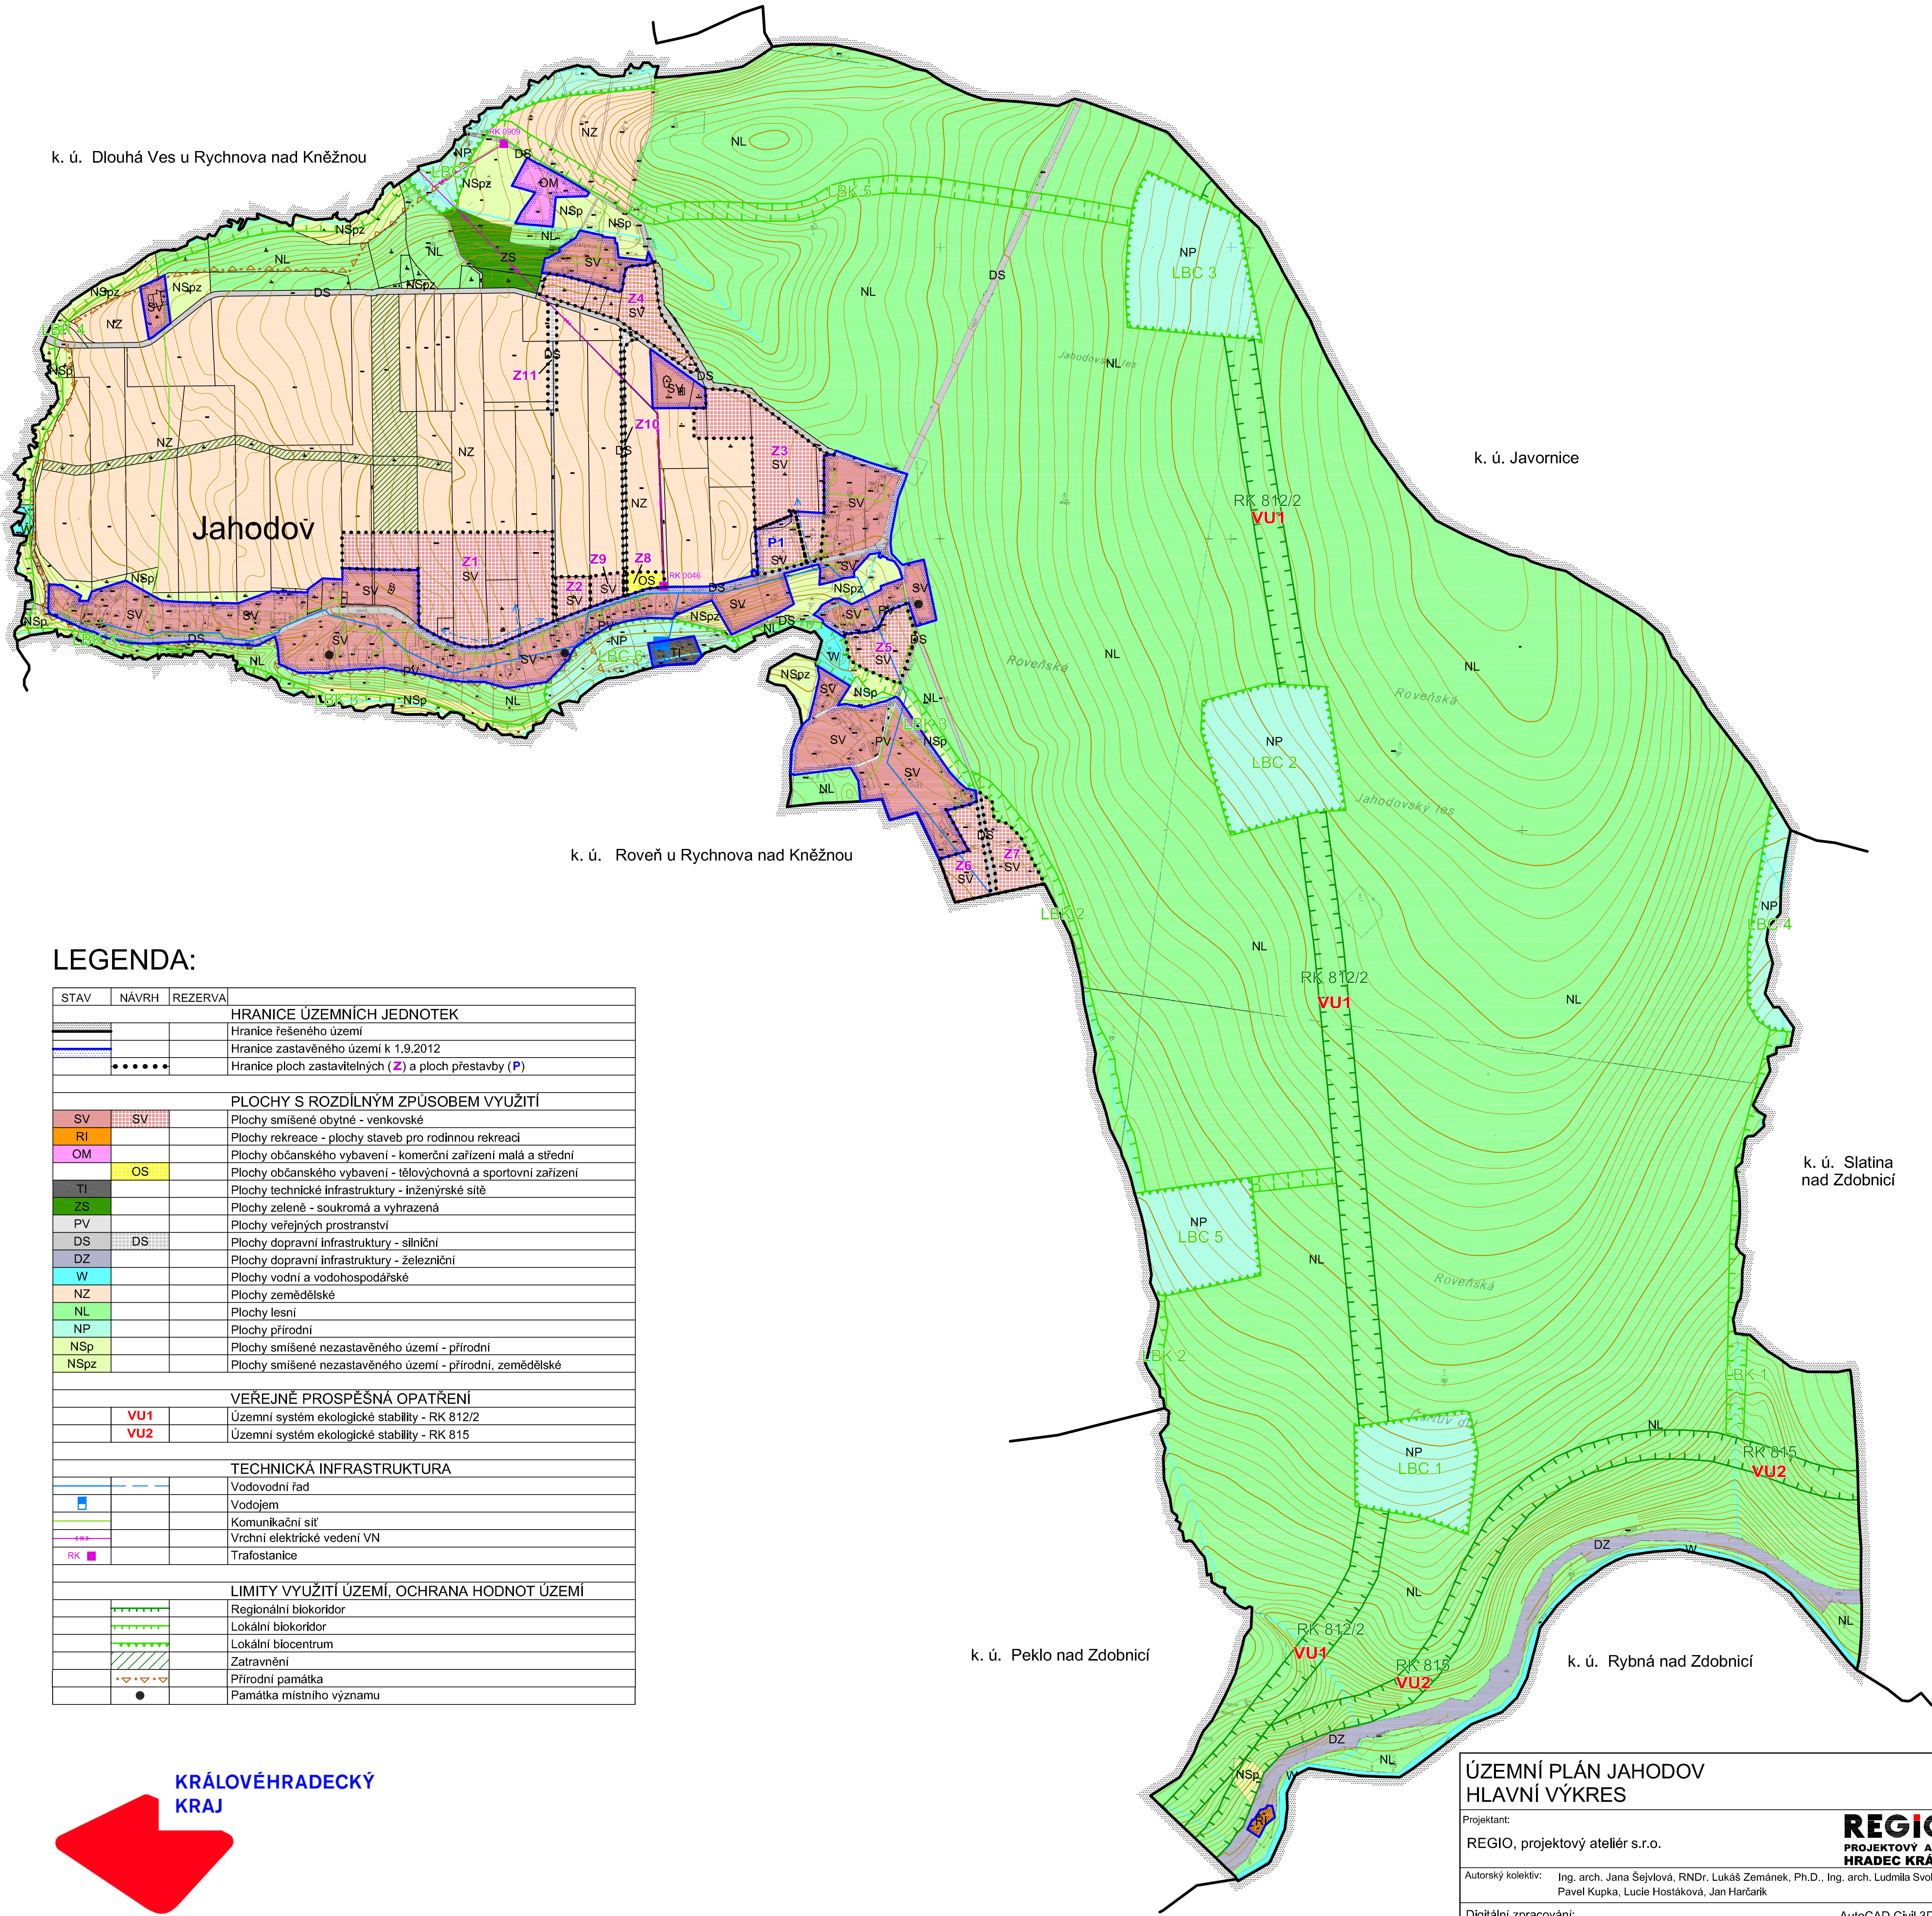

## LEGENDA:

| STAV                                       | NAVRH | REZERVA                                                        |
|--------------------------------------------|-------|----------------------------------------------------------------|
| HRANICE ÚZEMNÍCH JEDNOTEK                  |       |                                                                |
|                                            |       | Hranice řešeného území                                         |
|                                            |       | Hranice zastavěného území k 1.9.2012                           |
|                                            |       | Hranice ploch zastavitelných (Z) a ploch přestavby (P)         |
| PLOCHY S ROZDÍLNÝM ZPŮSOBEM VYUŽITÍ        |       |                                                                |
| SV                                         | SV    | Plochy smíšené obytné - venkovské                              |
| RI                                         |       | Plochy rekreace - plochy staveb pro rodinnou rekreaci          |
| OM                                         |       | Plochy občanského vybavení - komerční zařízení malá a střední  |
| TI                                         | OS    | Plochy občanského vybavení - tělovýchovná a sportovní zařízení |
| ZS                                         |       | Plochy technické infrastruktury - inženýrské sítě              |
| PV                                         |       | Plochy zeleně - soukromá a vyhrazená                           |
| DS                                         | DS    | Plochy veřejných prostranství                                  |
| DZ                                         |       | Plochy dopravní infrastruktury - silniční                      |
| W                                          |       | Plochy dopravní infrastruktury - železniční                    |
| NZ                                         |       | Plochy vodní a vodohospodářské                                 |
| NL                                         |       | Plochy zemědělské                                              |
| NP                                         |       | Plochy lesní                                                   |
| NSp                                        |       | Plochy smíšené nezastavěného území - přírodní                  |
| NSpz                                       |       | Plochy smíšené nezastavěného území - přírodní, zemědělské      |
| VEŘEJNÉ PROSPĚŠNÁ OPATŘENÍ                 |       |                                                                |
| VU1                                        |       | Územní systém ekologické stability - RK 812/2                  |
| VU2                                        |       | Územní systém ekologické stability - RK 815                    |
| TECHNICKÁ INFRASTRUKTURA                   |       |                                                                |
|                                            |       | Vodovodní řád                                                  |
|                                            |       | Vodojem                                                        |
|                                            |       | Komunikační síť                                                |
|                                            |       | Vrchní elektrické vedení VN                                    |
| RK                                         |       | Trafostanice                                                   |
| LIMITY VYUŽITÍ ÚZEMÍ, OCHRANA HODNOT ÚZEMÍ |       |                                                                |
|                                            |       | Regionální biokoridor                                          |
|                                            |       | Lokální biokoridor                                             |
|                                            |       | Lokální biocentrum                                             |
|                                            |       | Zatrávnění                                                     |
|                                            |       | Přírodní památka                                               |
|                                            |       | Památka místního významu                                       |

KRÁLOVÉHRADECKÝ  
KRAJ

Realizováno za finanční podpory Královéhradeckého kraje

## ÚZEMNÍ PLÁN JAHODOV HLAVNÍ VÝKRES

|                                  |              |   |            |
|----------------------------------|--------------|---|------------|
| Projektant:                      |              | 2   |            |
| REGIO, projektový ateliér s.r.o. |              | <b>REGIO</b><br>PROJEKTOVÝ ATELIER<br>HRADEC KRÁLOVÉ                                                                            |            |
| Autorský kolektiv:               |              | Ing. arch. Jana Šejvllová, RNDr. Lukáš Zemánek, Ph.D., Ing. arch. Ludmila Svobodová, Pavel Kupka, Lucie Hostáková, Jan Harčarik |            |
| Digitální zpracování:            |              | AutoCAD Civil 3D 2008   |            |
| Objednatel:                      | Obec Jahodov | Projednávaný návrh:   | Rájen 2012 |
| Měřítko:                         | 1 : 5 000    | Vydání ÚP:   |            |